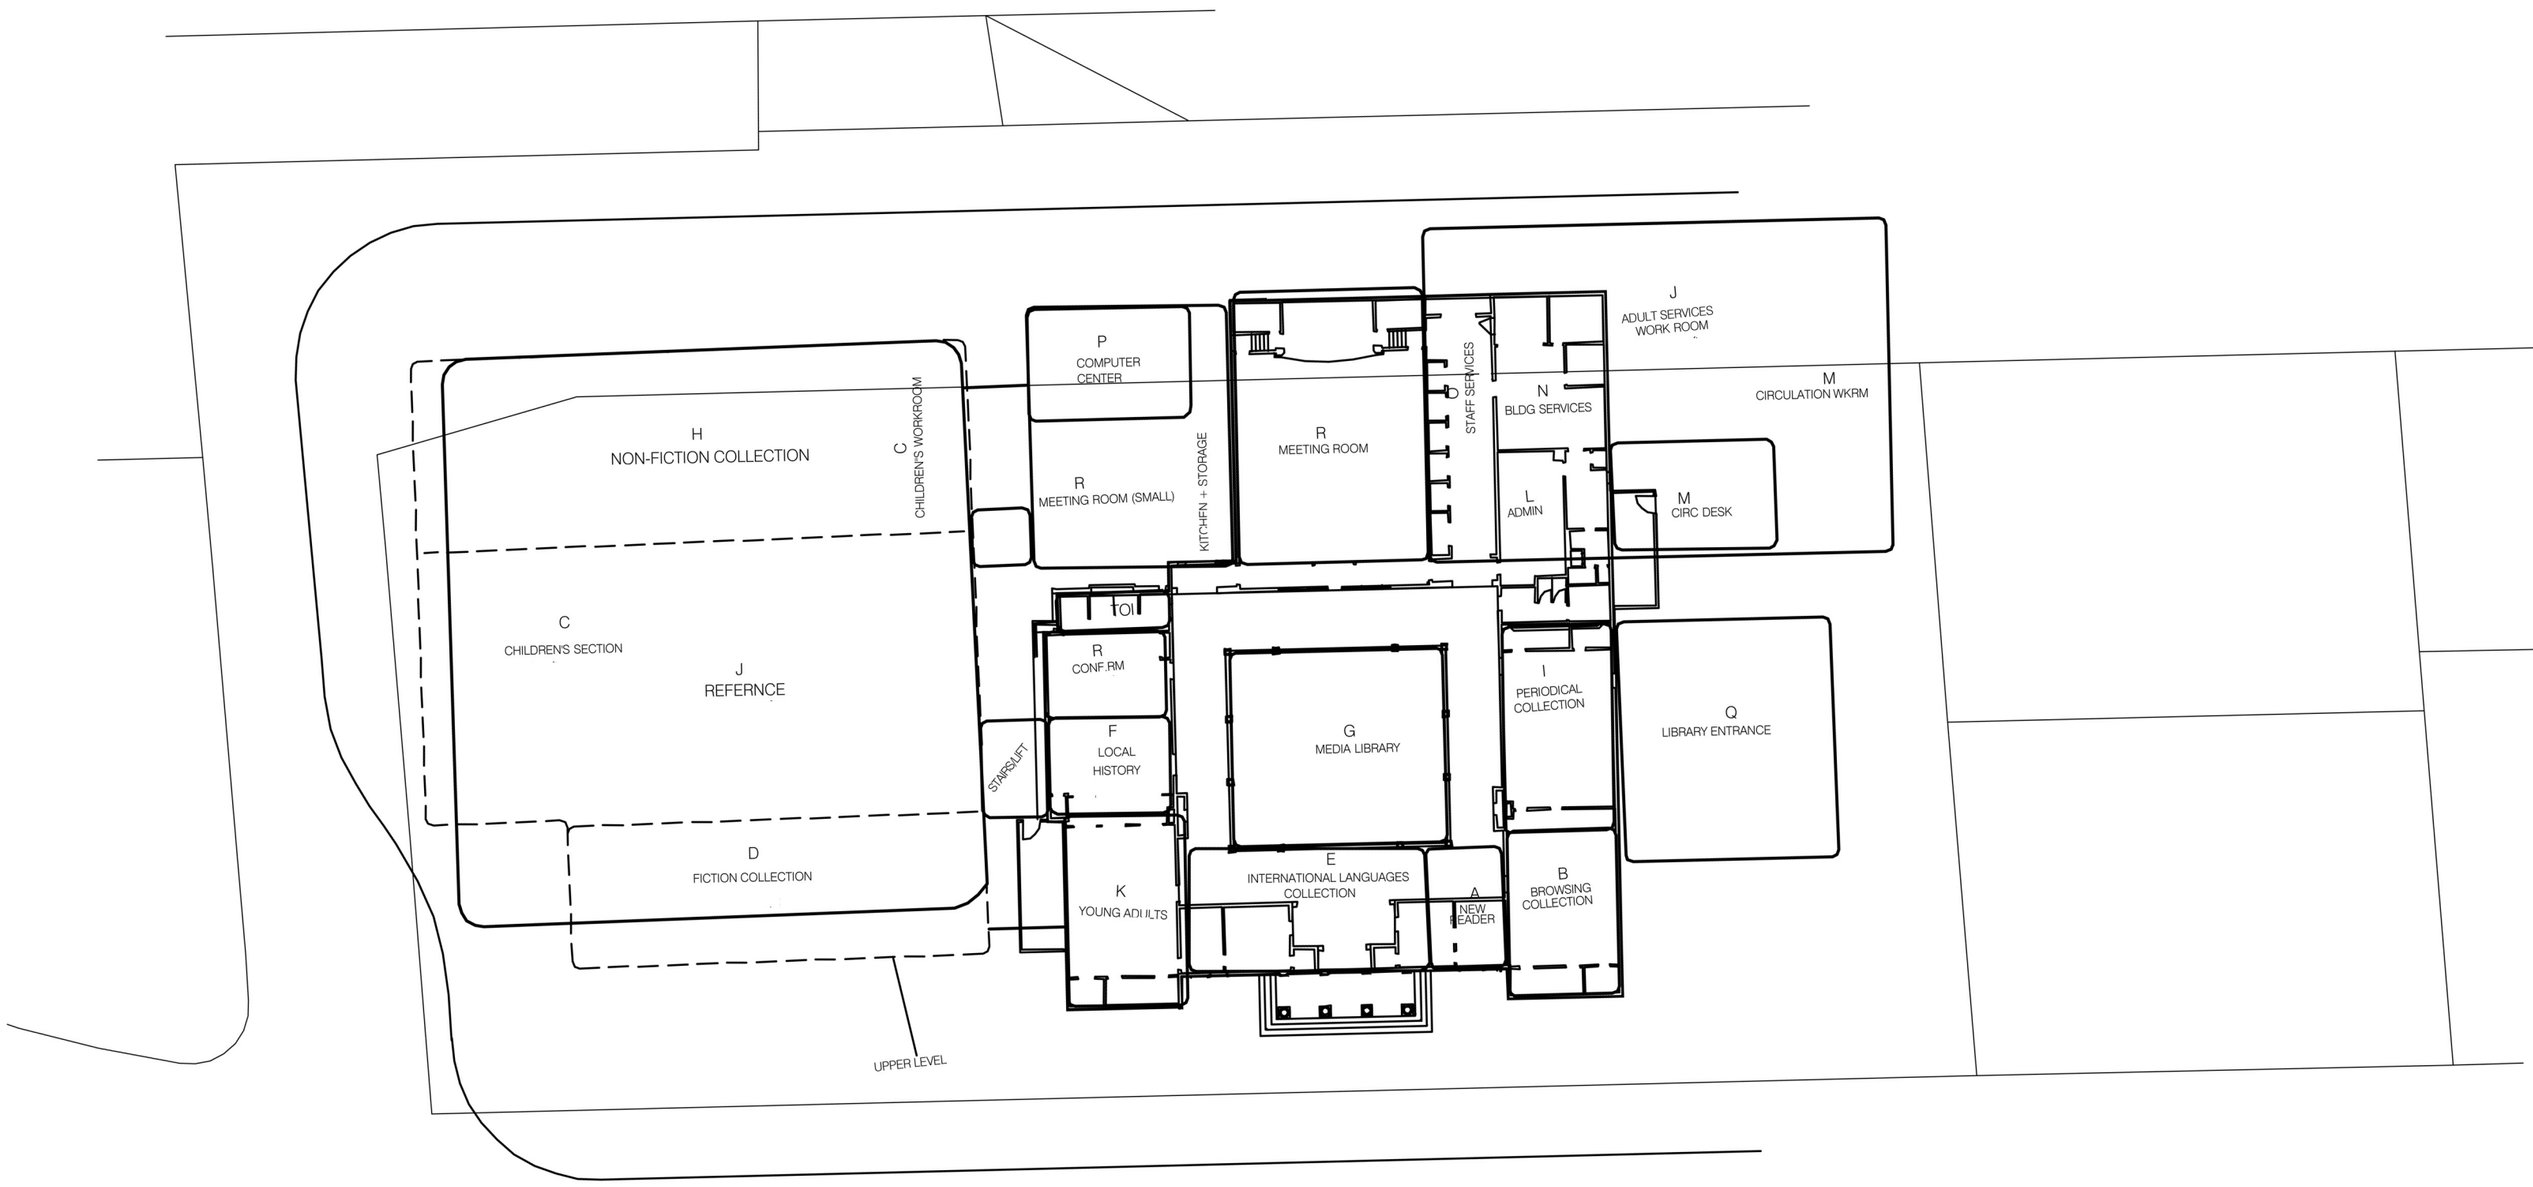

ALTERNATIVE SCHEME 2 , 60000 Sq.ft
SCALE 1'-0" : 1/32"

09/19/2003

Alternative 0.2

RIPLEYSCOGGIN LLP