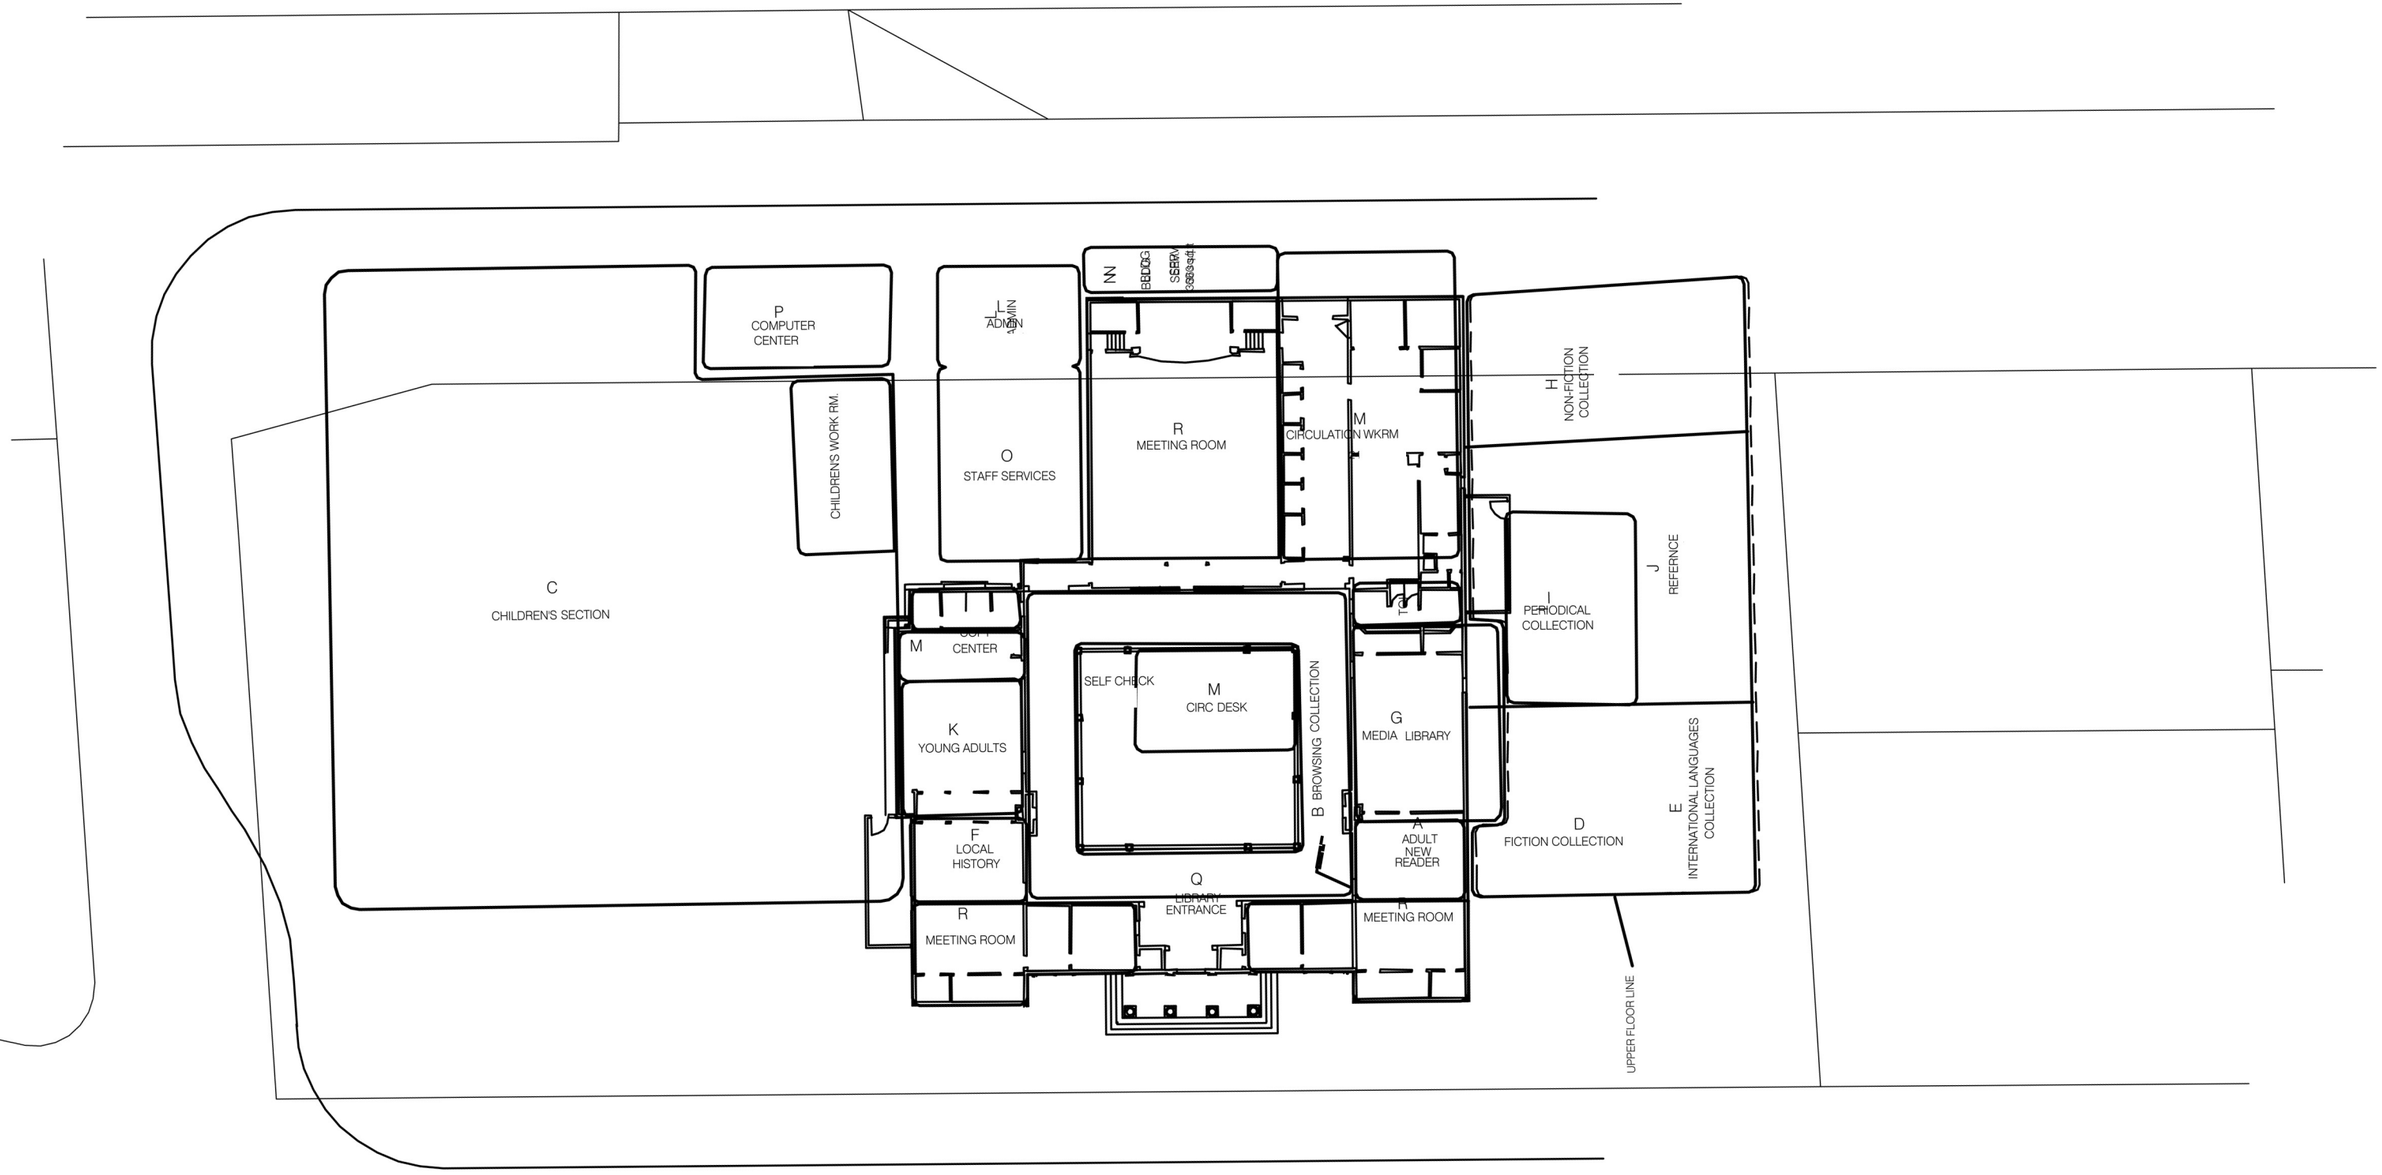

ALTERNATIVE SCHEME 3 , 60000 sq.ft
SCALE 1'-0" : 1/32"

09/19/2003

Alternative 0.3

RIPLEYSCOGGINLLP