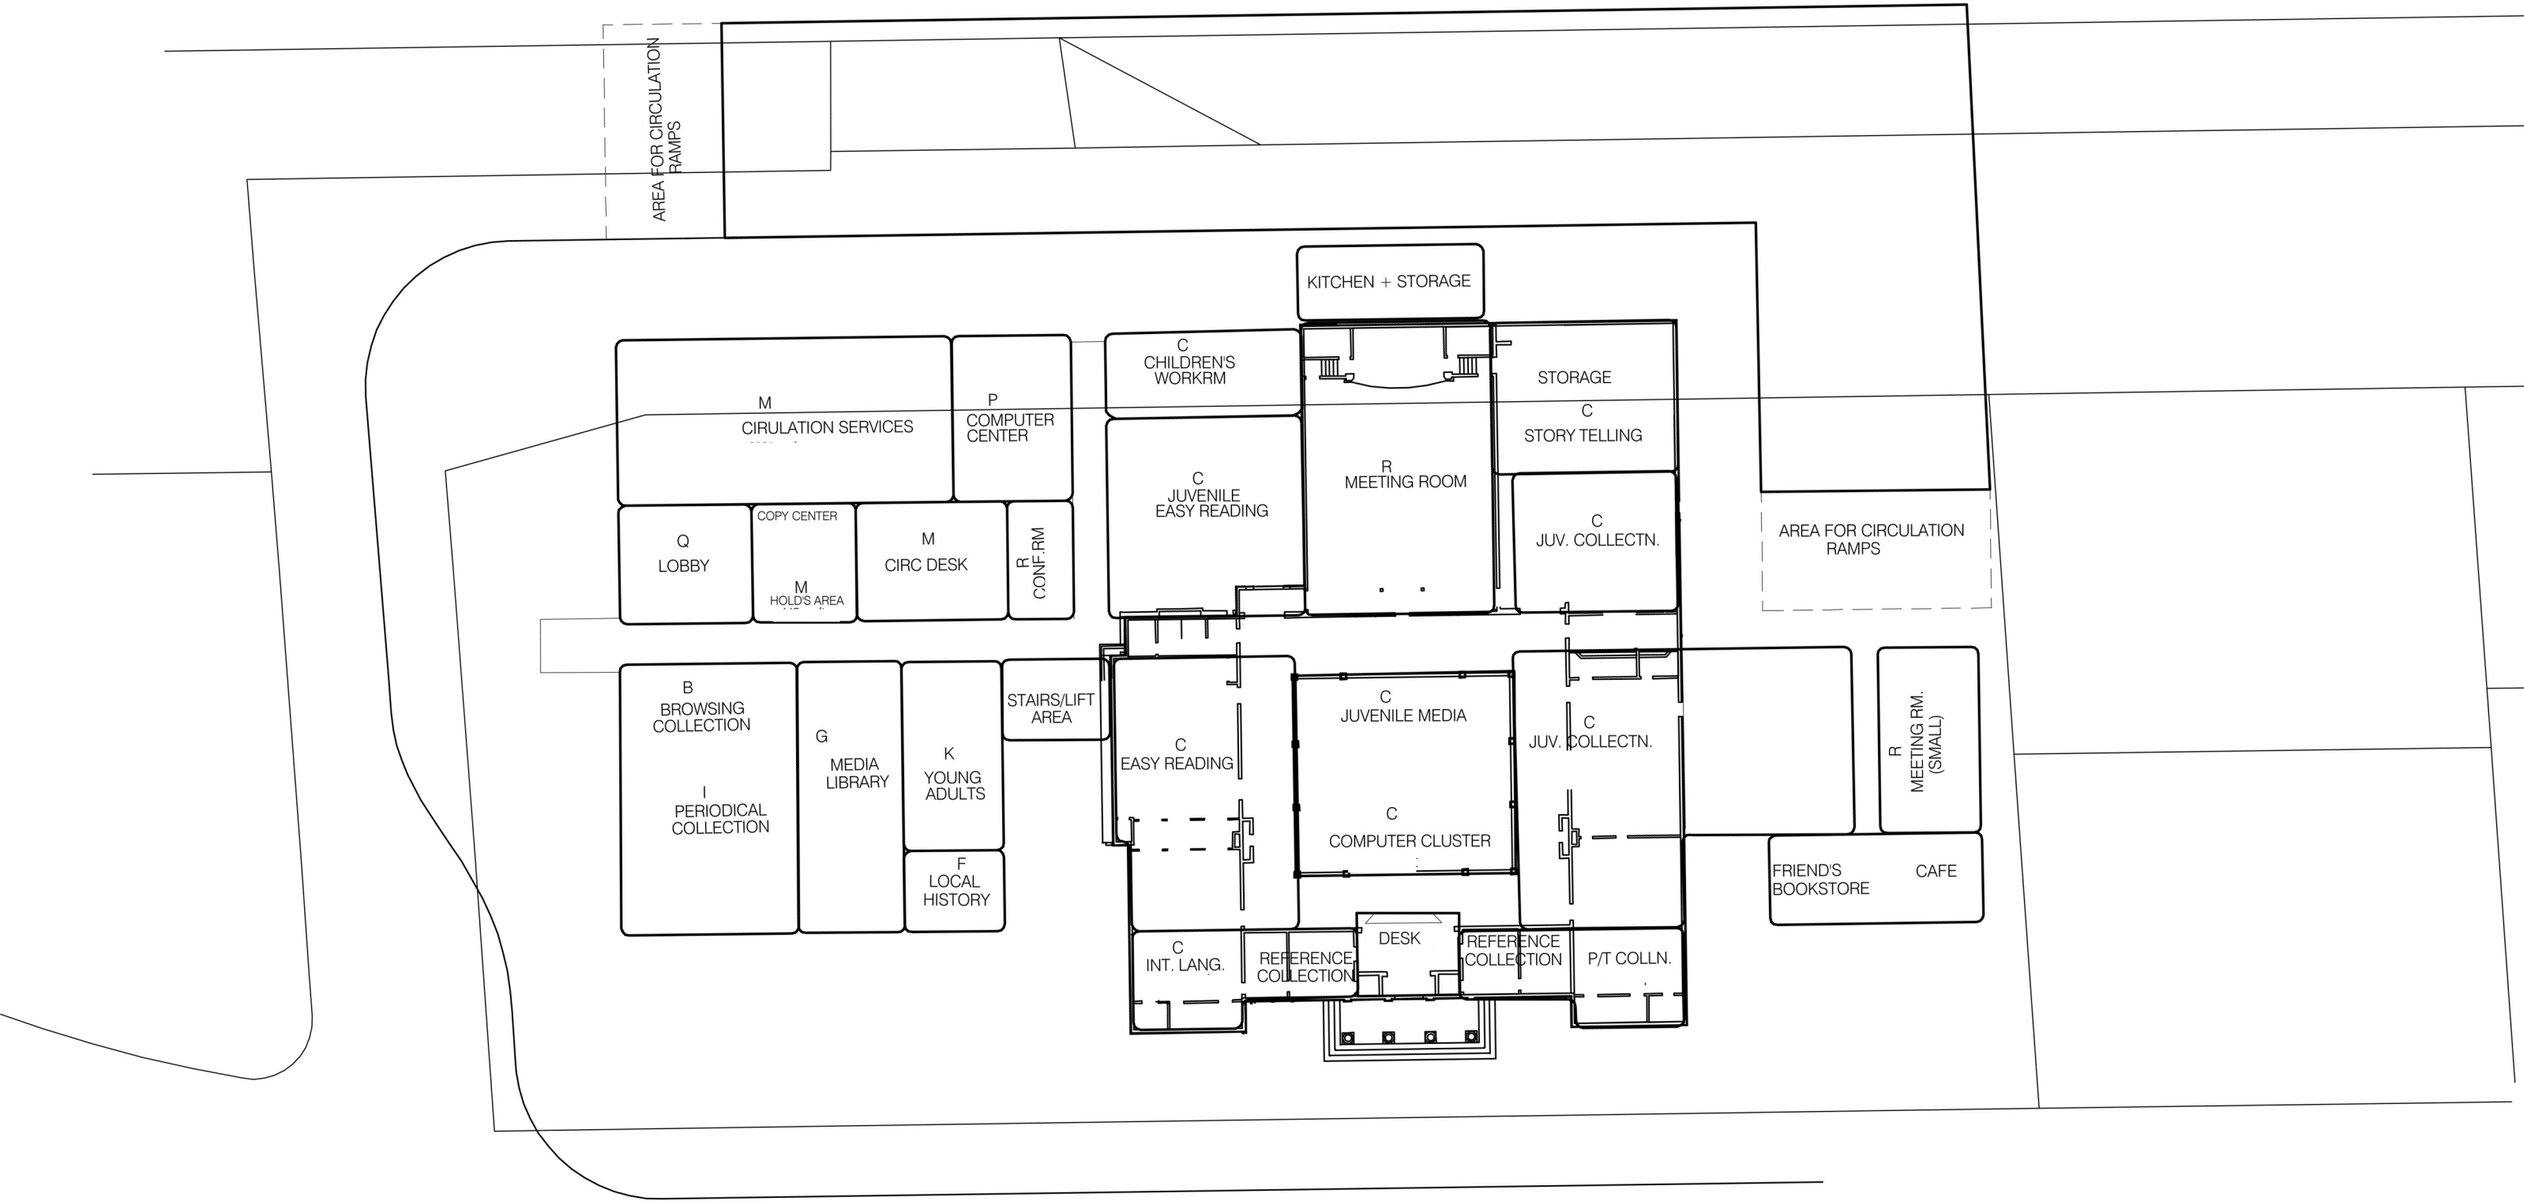

FIRST FLOOR PLAN

ALTERNATIVE SCHEME 4 , 60000 sq.ft
SCALE 1'-0" : 1/64"

09/19/2003

Alternative 0.4

RIPLEYSCOGGIN LLP